


## Příloha 4: Výkresy k návrhové a implementační části

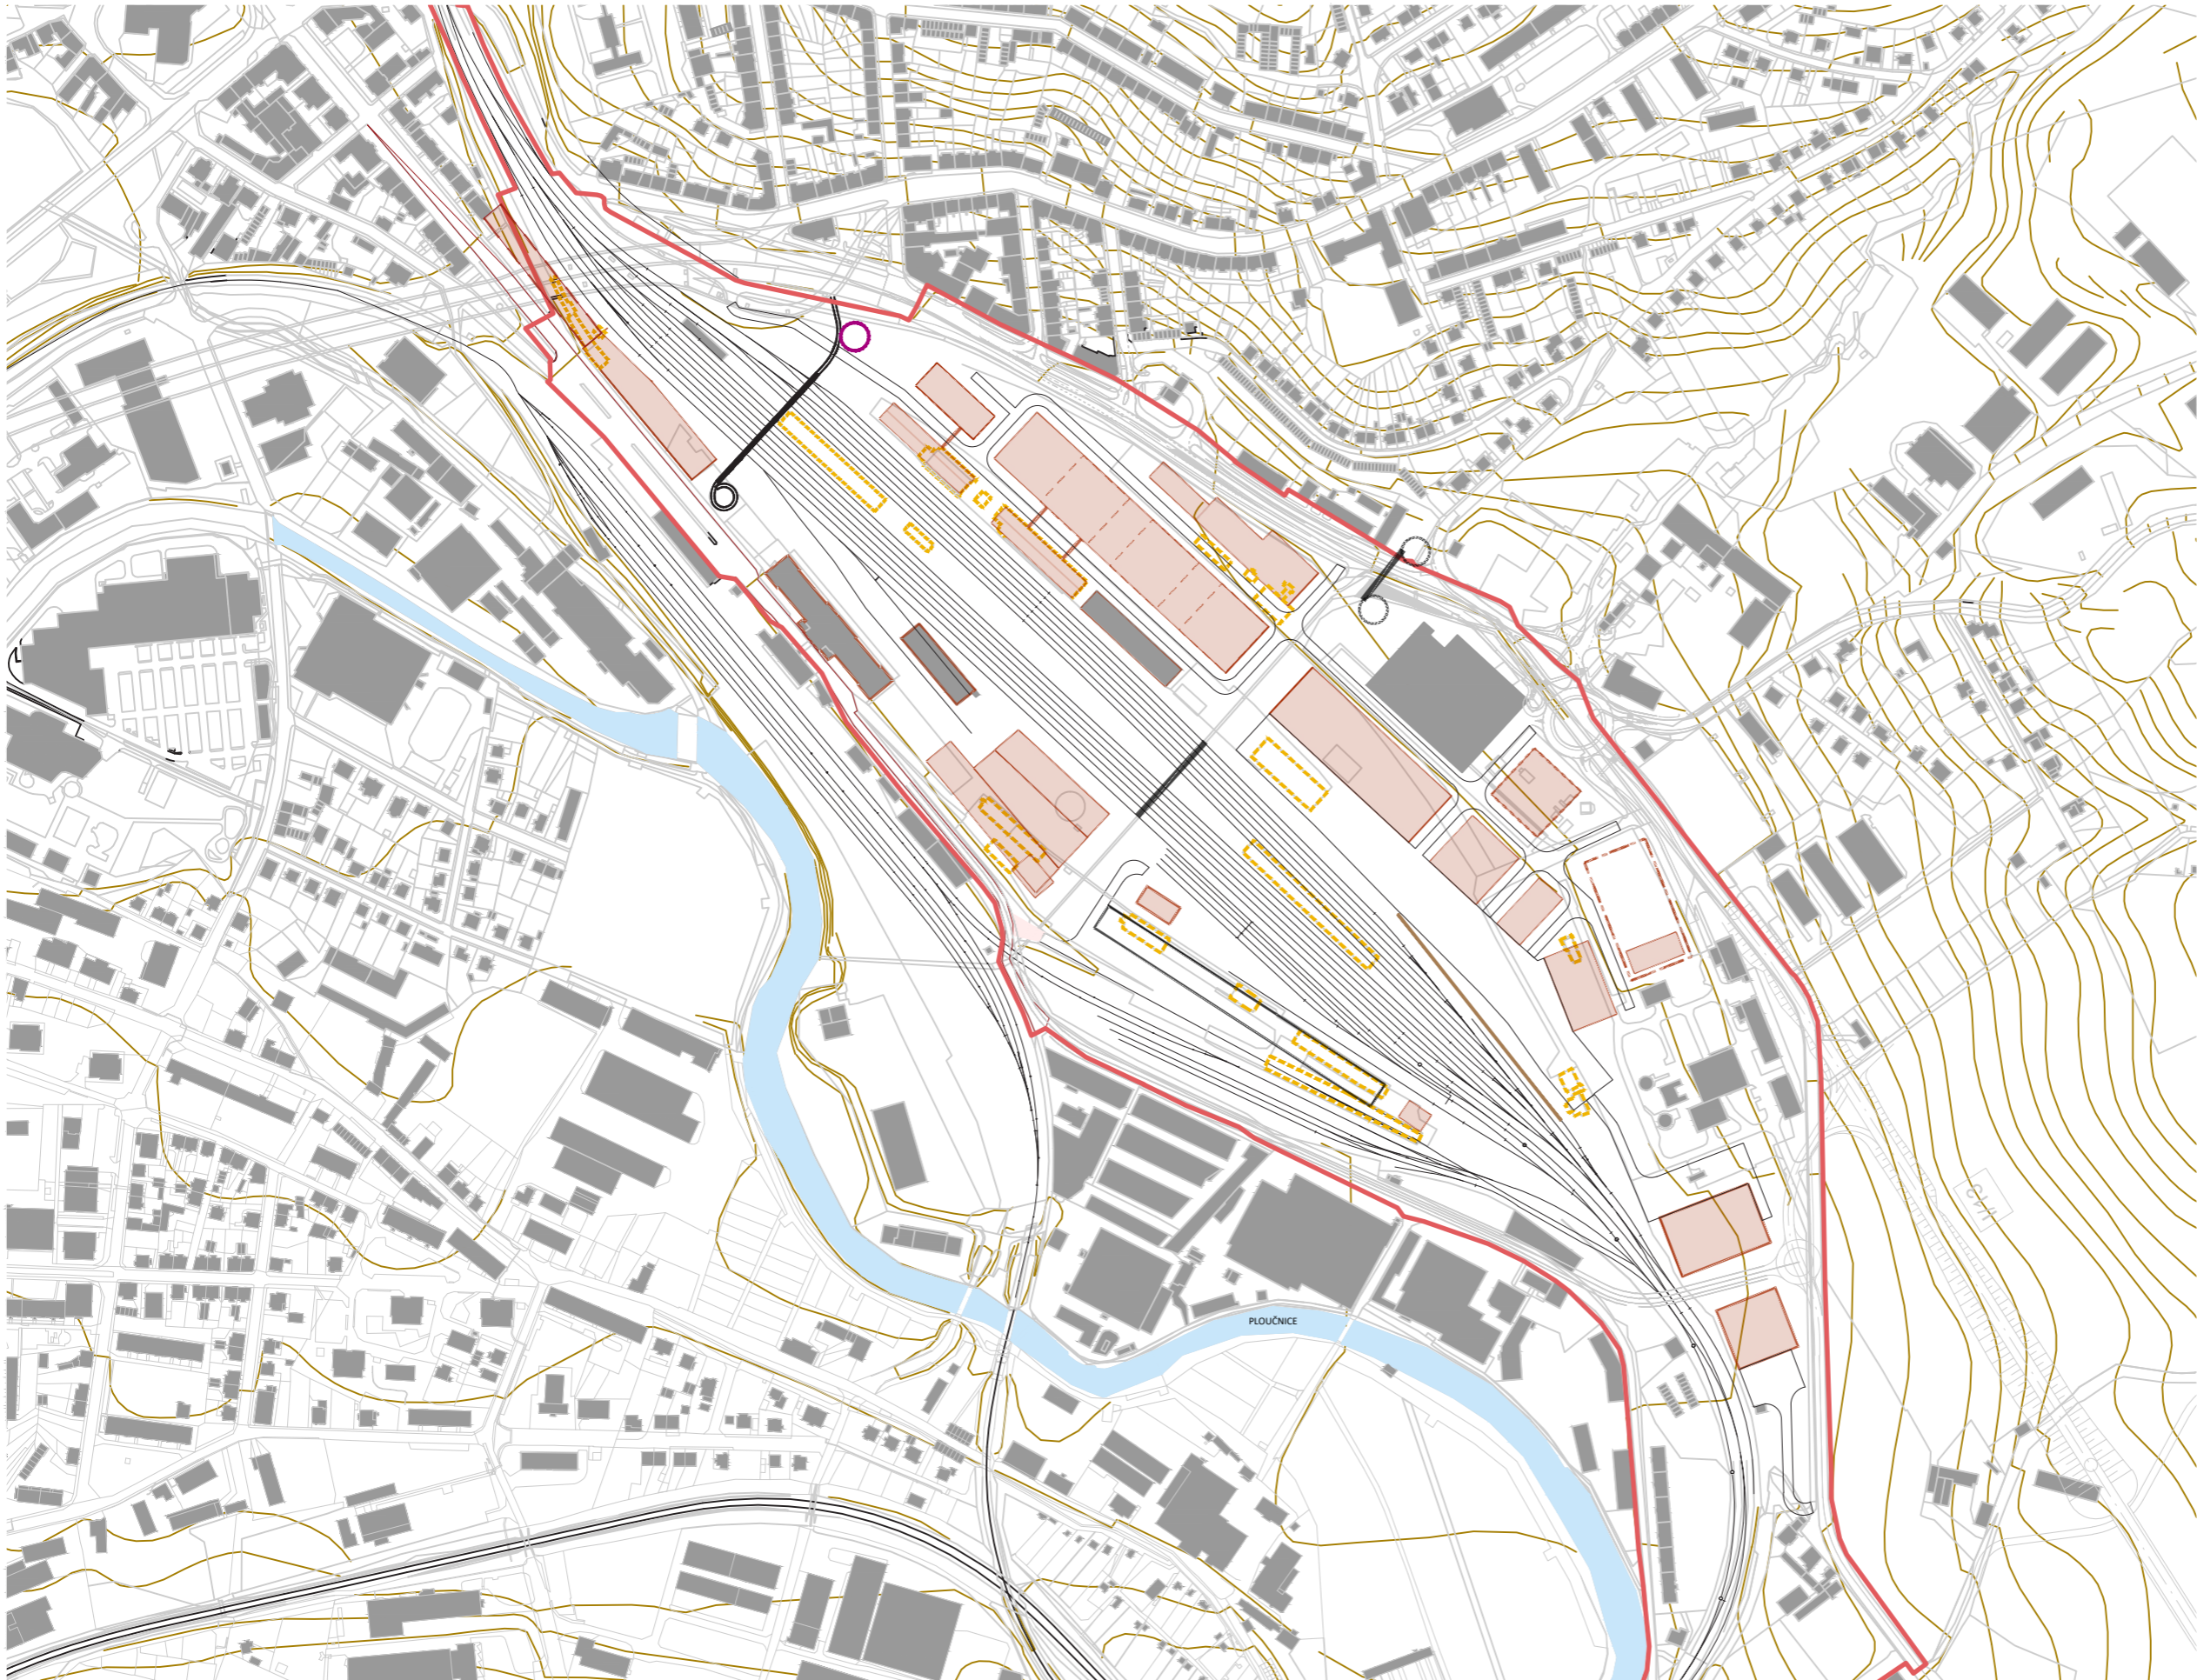






















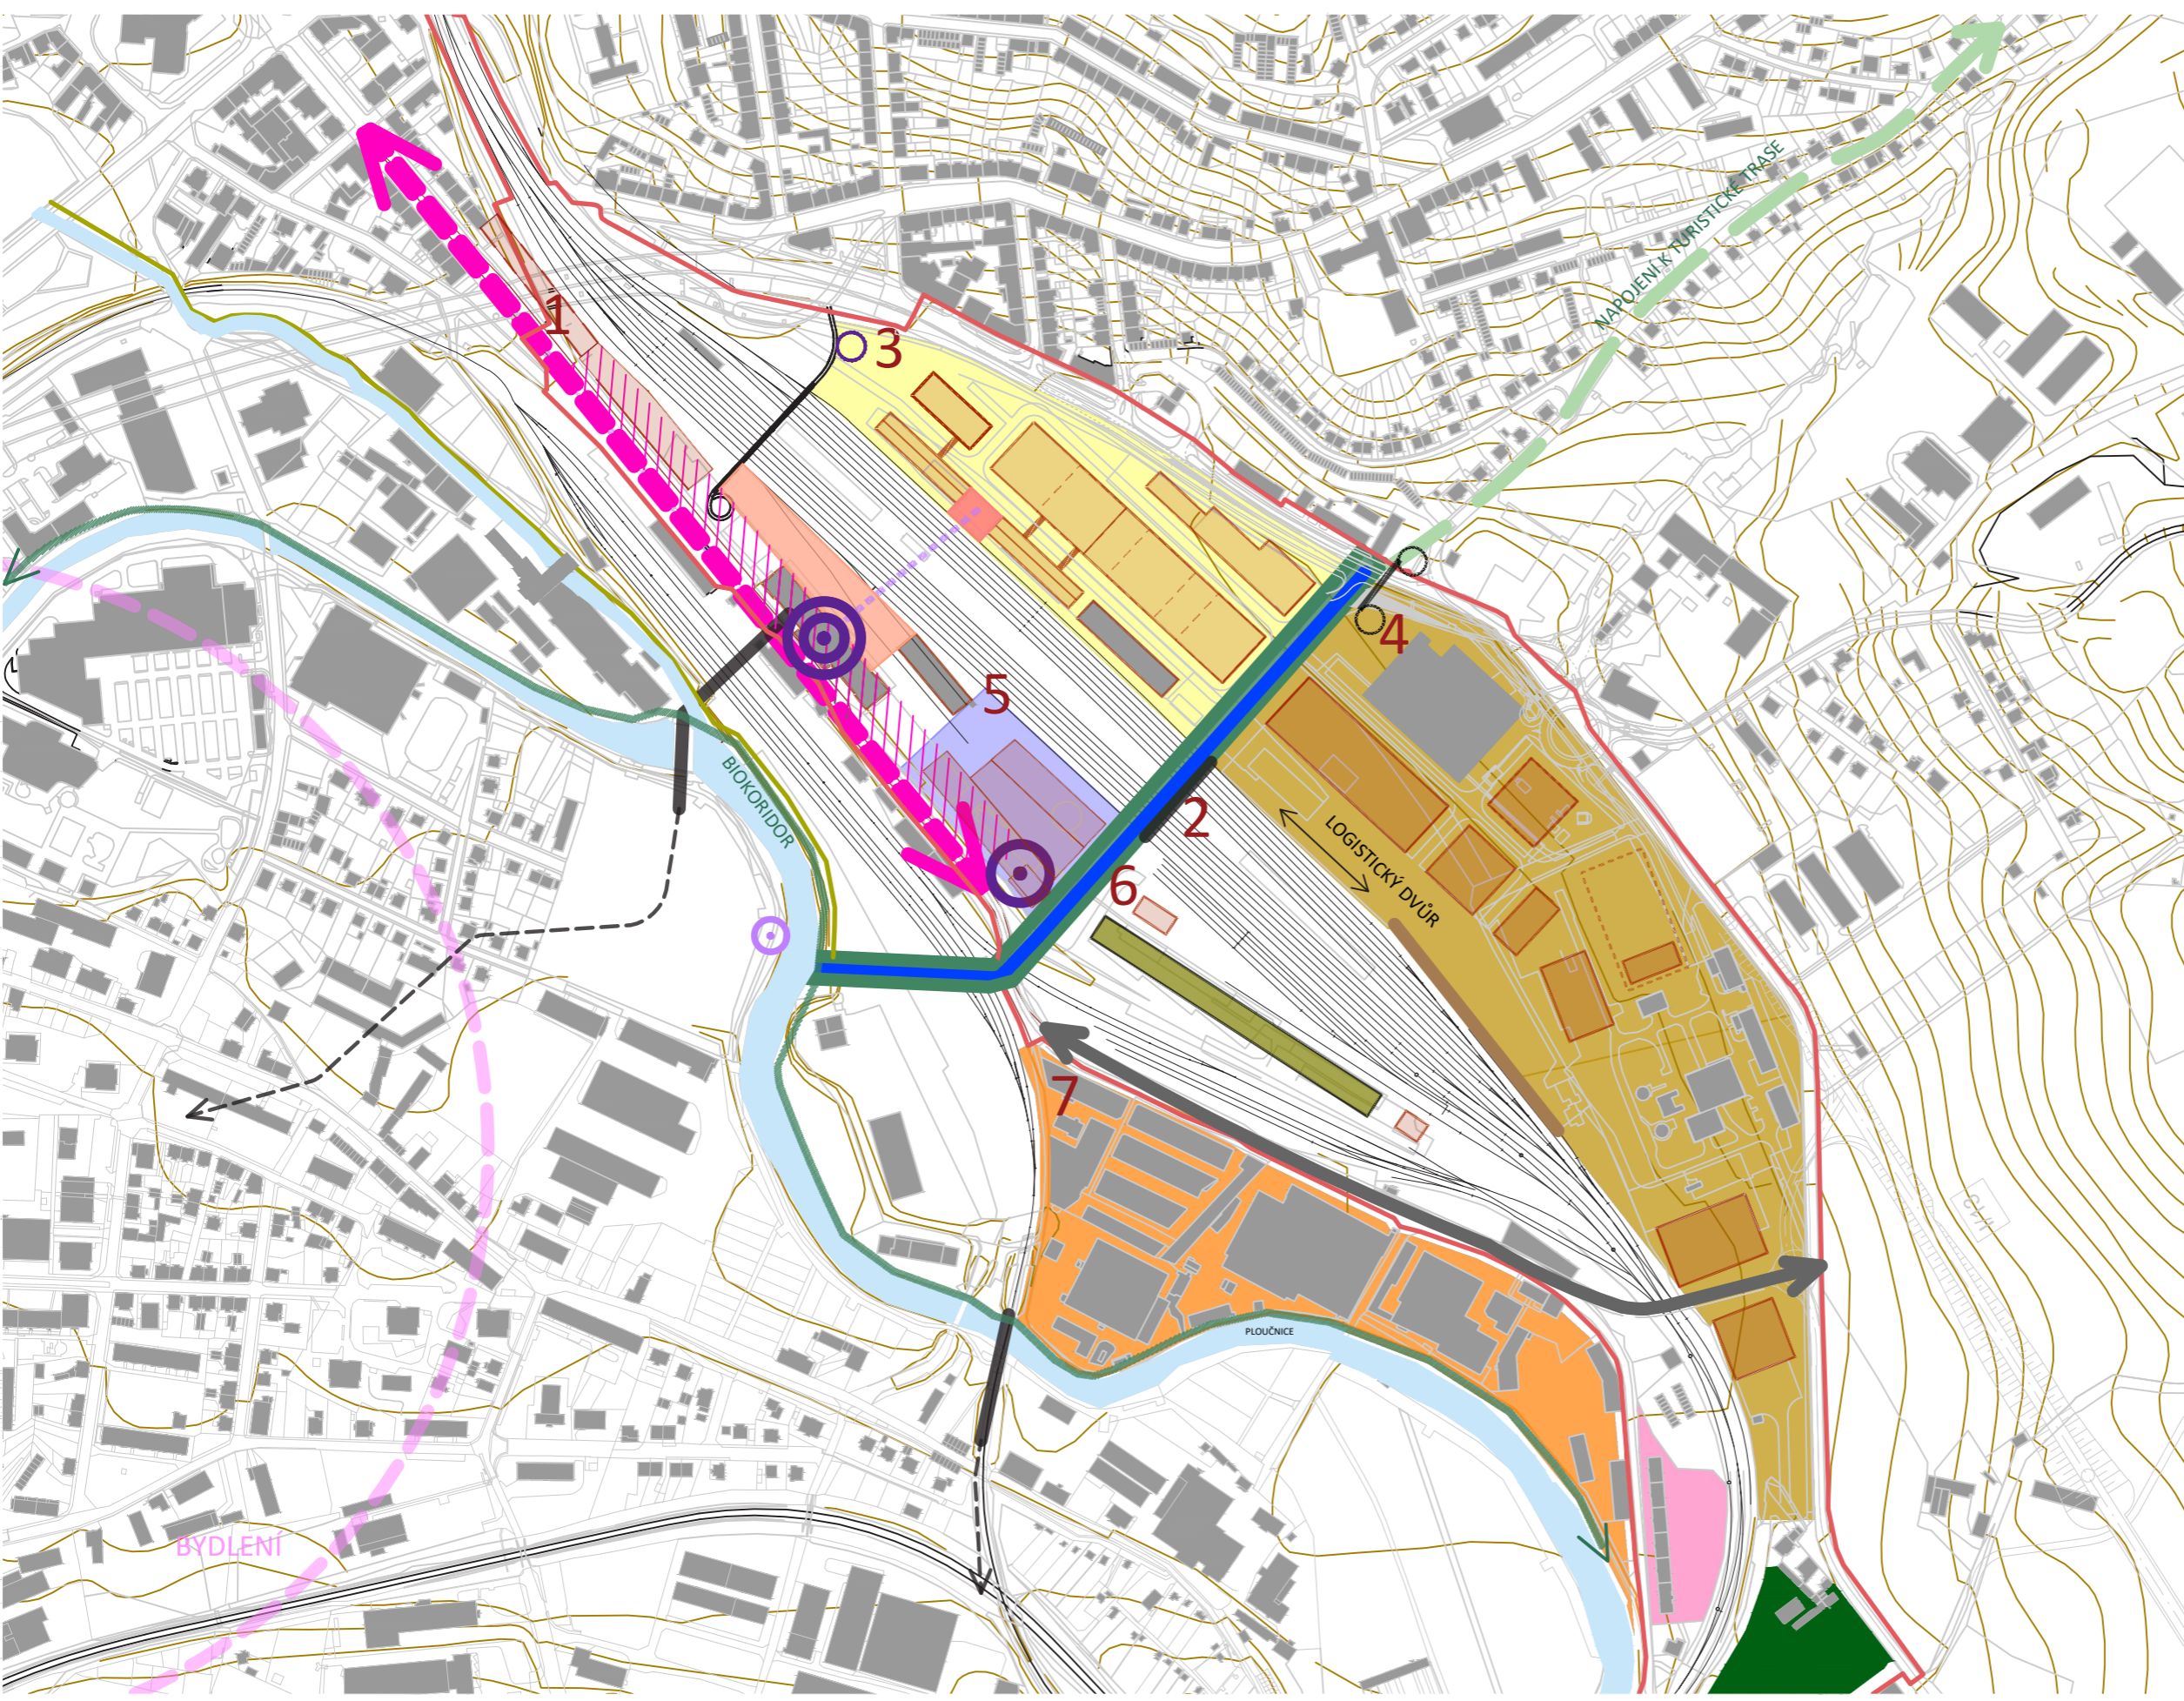
LEGENDA


- NOVĚ NAVRŽENÉ BUDOVOY
- REKONSTRUKCE
- STÁVAJÍCÍ BUDOVOY
- BOURANÉ KONSTRUKCE
- ŘEŠENÉ ÚZEMÍ
- NOVÝ SESTUP Z LÁVKY



LEGENDA

- 1 VYTVORENÍ ULICE - BULVÁR 17.LISTOPADU
  - 2 REVITALIZACE POTOKA-ZELENÝ KORIDOR  
PROPOJENÍ JIH-SEVER, PĚŠÍ A CYKLO
  - 3 LEHKÁ VÝROBA, LABORATOŘE, VÝZKUM
  - 4 TĚŽKÁ VÝROBA, LOGISTIKA
  - 5 VÝZNAMNÁ NOVOSTAVBA "KLOUB"  
POLYFUNKCE, LABORATOŘE, UBYTOVÁNÍ ATD.
  - 6 POLYGON
  - 7 VÝHLEDOVĚ POLYFUNKČNÍ VYUŽITÍ
-  BULVÁR 17.LISTOPADU
  -  REVITALIZACE FOLKNÁŘSKÉHO POTOKA
  -  LEHKÁ VÝROBA, LABORATOŘE, VÝZKUM
  -  TĚŽKÁ VÝROBA, ENERGETIKA,  
ODPADOVÉ HOSPODÁŘSTVÍ
  -  VÝZNAMNÁ NOVOSTAVBA "KLOUB"
  -  POLYGON
  -  NOVÁ PLOCHA ZELENĚ V RÁMCI  
REVITALIZACE POTOKA
  -  VEŘEJNÝ PROSTOR - I.KATEGORIE
  -  VEŘEJNÝ PROSTOR - II.KATEGORIE
  -  SÍDLIŠTĚ A BYDLENÍ
  -  VÝHLEDOVĚ POLYFUNKČNÍ VYUŽITÍ
  -  NOVÉ PROPOJENÍ K ZÁMECKÉMU RYBNÍKU
  -  NOVÉ PROPOJENÍ PRO PRŮMYSL
  -  KOMPOZIČNÍ OSA
  -  PŘEKLÁDKA NA VLAK-NAKLÁDKOVÁ KOLEJ
  -  BOTANICKÁ ZAHRADE
  -  STÁVAJÍCÍ BYDLENÍ
  -  NOVOSTAVBA LOKÁLNÍ  
VÝŠKOVÁ DOMINANTA
  -  VÝZNAMNÉ KULTURNÍ A  
SPOLEČENSKÉ CENTRUM
  -  VSTUP NA SPORTOVIŠTĚ
  -  NOVÝ SESTUP Z LÁVKY



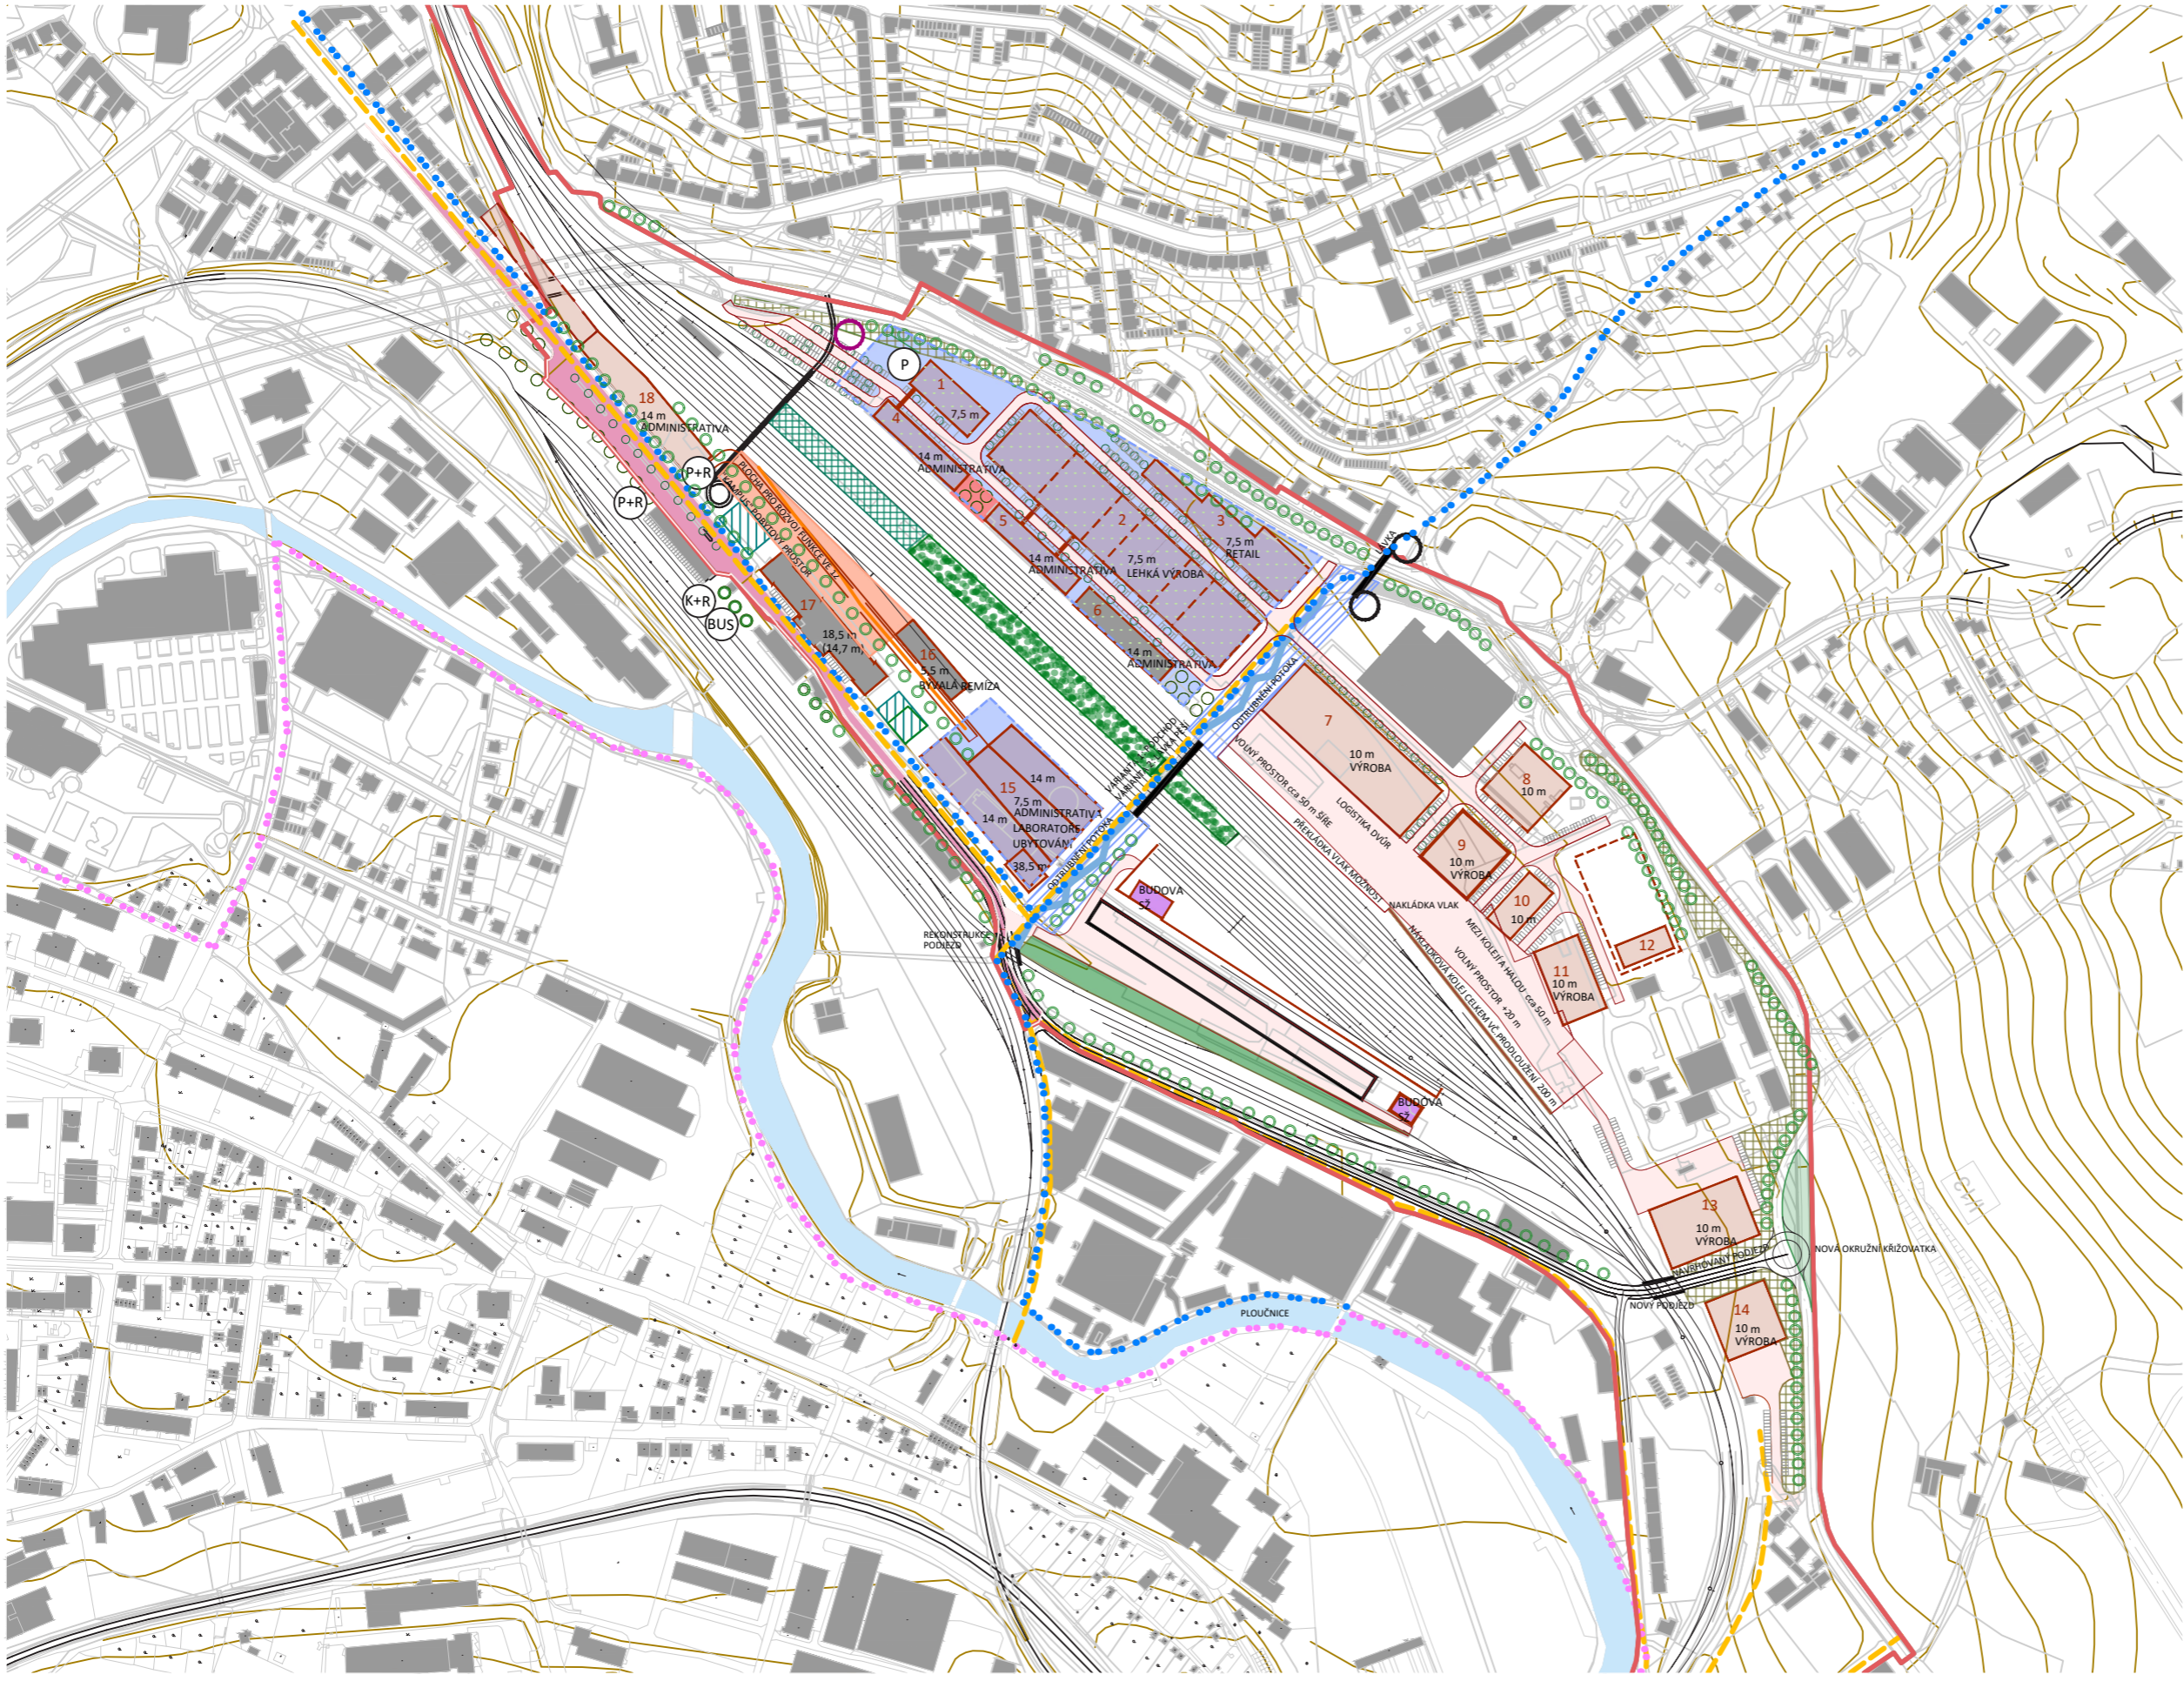



- LEGENDA**
- NOVĚ NAVRŽENÉ BUDOVY
  - REKONSTRUKCE
  - BUDOVY SŽ
  - TŘÍDA 17.LISTOPADU
  - NOVÁ CYKLOSTEZKA
  - STÁVAJÍCÍ CYKLOSTEZKA
  - PĚŠÍ TRASY
  - KOMUNIKACE
  - VEŘEJNÝ PROSTOR - I. KATEGORIE
  - VEŘEJNÝ PROSTOR - II. KATEGORIE
  - REVITALIZACE ZELENĚ
  - REVITALIZACE POTOKA A OKOLÍ
  - ZELENÉ STŘECHY
  - STÁVAJÍCÍ SUKCESIVNÍ ZELEŇ
  - KULTIVACE SUKCESÍ - MĚSTSKÁ ZELEŇ
  - ZELEŇ NA ROSTLÉM TERÉNU
  - DOPLNĚNÍ SUKCESIVNÍ ZELENĚ V KOLEJIŠTI
  - NAKLÁDKOVÁ KOLEJ
  - KOLEJ PRO PŘÍLEŽITOSTNÉ VYUŽITÍ
  - MAXIMÁLNÍ VNĚJŠÍ ULIČNÍ ČÁRA STAVEBNÍHO CELKU
  - ŘEŠENÉ ÚZEMÍ
  - KOMPOZIČNÍ ZELEŇ I. KATEGORIE
  - KOMPOZIČNÍ ZELEŇ II. KATEGORIE
  - NOVÝ SESTUP Z LÁVKY



LEGENDA


- VYSOKOŠKOLSKÝ KAMPUS, KONFERENČNÍ/VÝSTAVNÍ/ KANCELÁŘSKÉ PROSTORY
- LEHKÁ VÝROBA, VÝVOJ, RETAIL, POSTPRODUKCE, VELKOOBCHOD, MALOOBCHOD, LABORATOŘE
- FUNKCE ADMINISTRATIVA, LABORATOŘE, ZKUŠEBNY
- SPALOVNA
- FUNKCE RETAIL
- TĚŽŠÍ VÝROBA, LABORATOŘE POSTPRODUKCE, VELKOOBCHOD, LEHKÁ VÝROBA
- DOPLŇKOVÁ FUNKCE-OBCHODNÍ PARTER, RESTAURACE
- DOPLŇKOVÁ FUNKCE - STRAVOVACÍ A VÝUKOVÉ ZÁZEMÍ
- DOPLŇKOVÁ FUNKCE - MALOOBCHOD, SPORTOVNÍ, OBČANSKÁ, KULTURNÍ VYBAVENOST, UBYTOVÁNÍ HOTELOVÉHO TYPU
- BUDOVY SŽ
- KAPACITNÍ LOGISTICKÝ DVŮR-MOŽNOST PŘEKLÁDKY NA VLAK
- ŘEŠENÉ ÚZEMÍ
- NOVÝ SESTUP Z LÁVKY

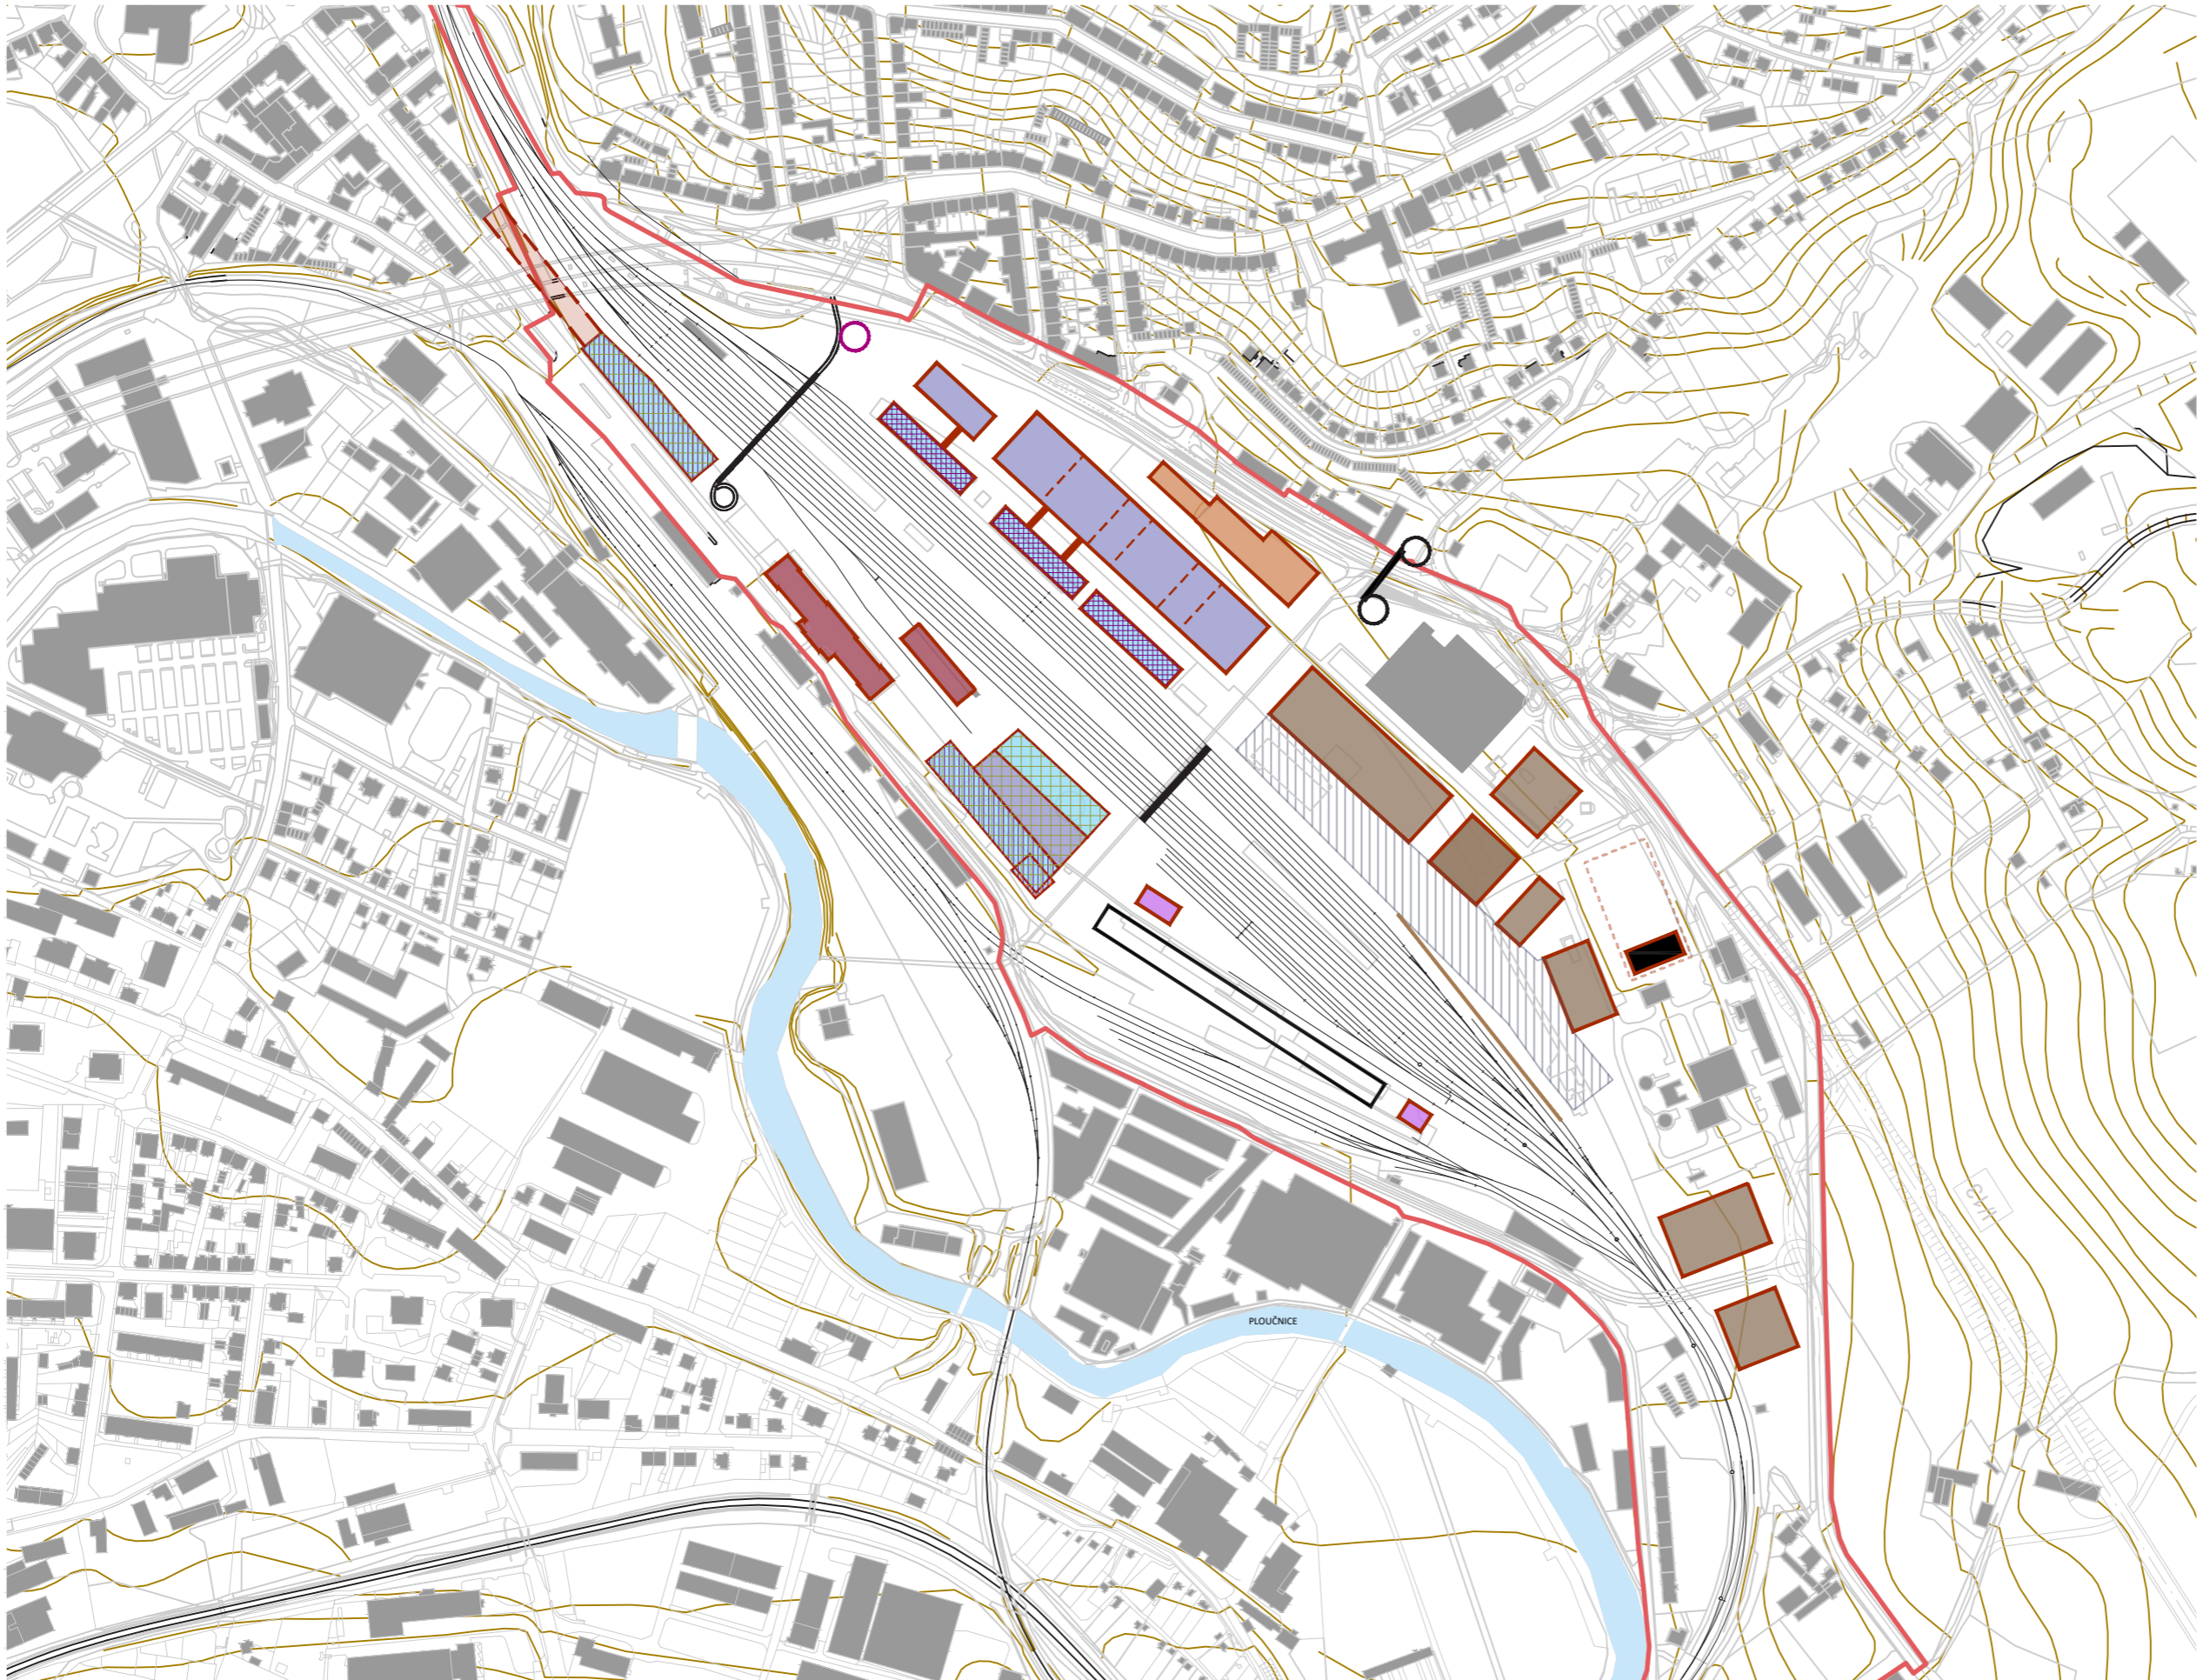

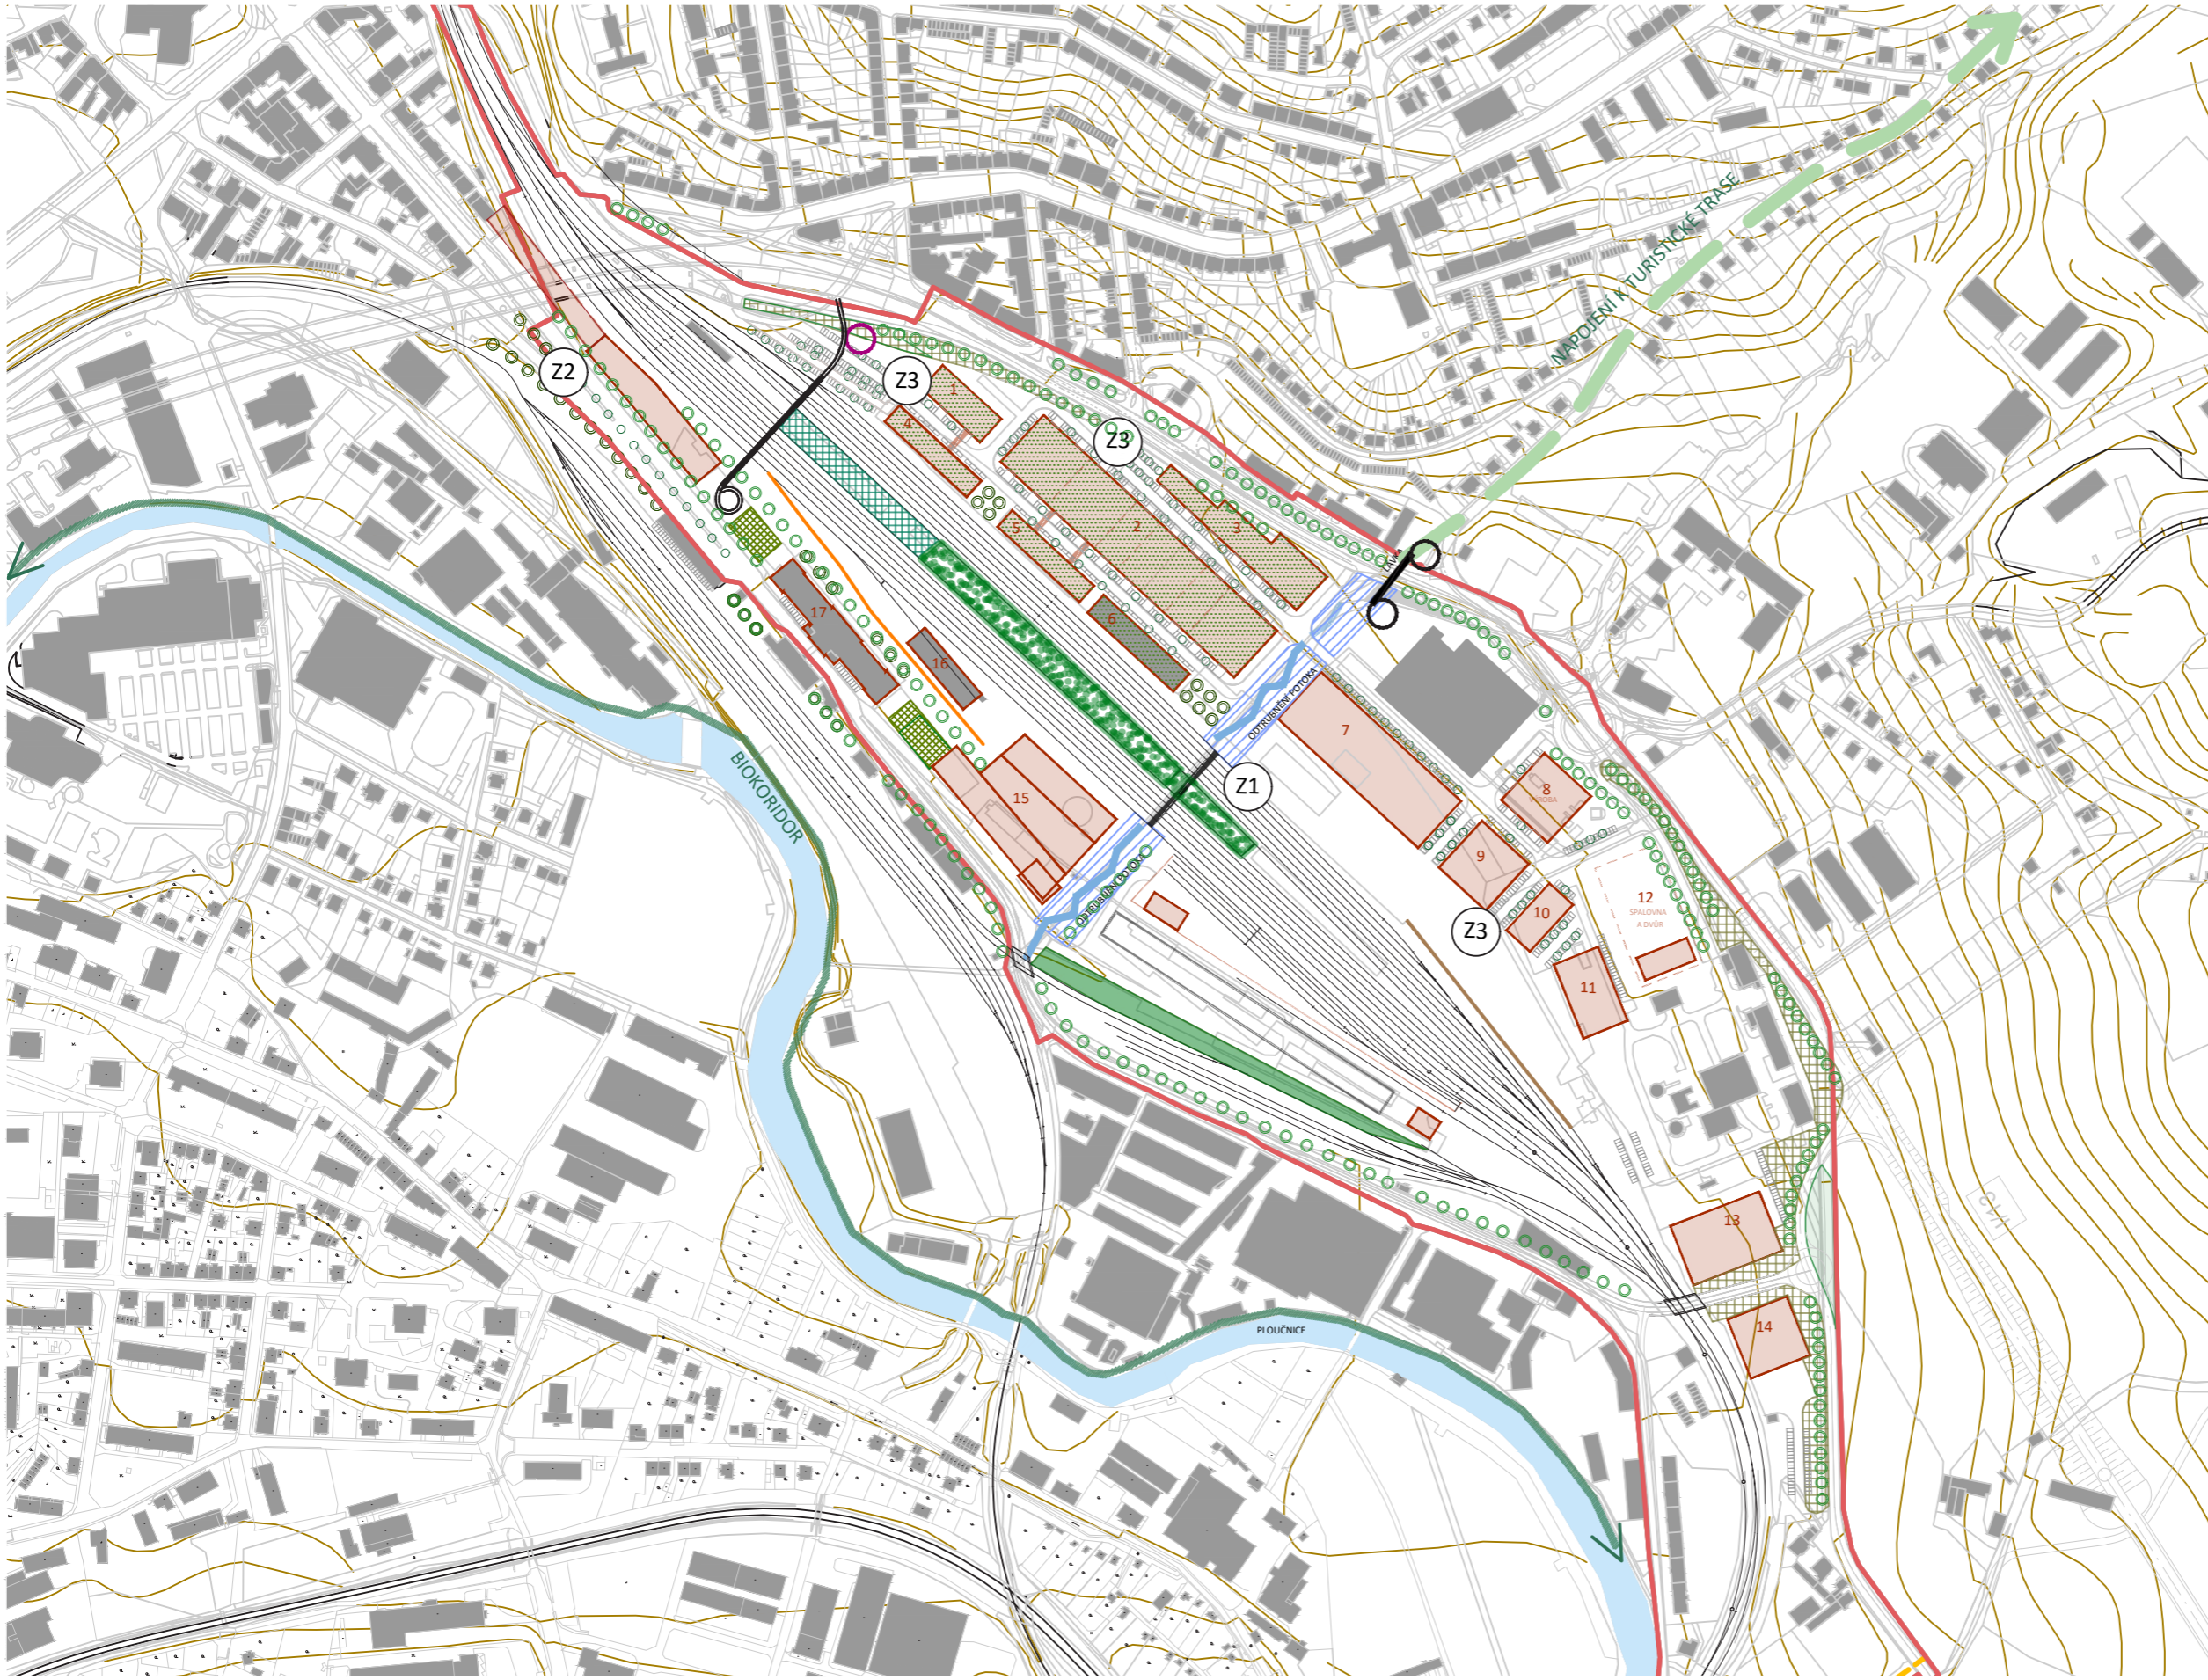


- LEGENDA**
- NOVĚ NAVRŽENÉ BUDOVY
  - REKONSTRUKCE
  - REVITALIZACE POTOKA A OKOLÍ
  - ZELENÉ STŘECHY
  - STÁVAJÍCÍ SUKESIVNÍ ZELEŇ
  - ZELEŇ NA ROSTLÉM TERÉNU
  - PARKOVÁ ZELEŇ
  - DOPLNĚNÍ SUKESIVNÍ ZELENĚ V KOLEJIŠTI
  - KULTIVACE SUKESÍ - MĚSTSKÁ ZELEŇ
  - ŘEŠENÉ ÚZEMÍ
  - KOMPOZIČNÍ ZELEŇ I.KATEGORIE
  - KOMPOZIČNÍ ZELEŇ II.KATEGORIE
  - NOVÝ SESTUP Z LÁVKY
- Z1** REVITALIZACE POTOKA A OKOLÍ  
**Z2** ALEJ PODĚL TŘÍDY 17.LISTOPADU  
**Z3** VÝSADBA STROMŮ V LOGISTICKÉ ZÓNĚ



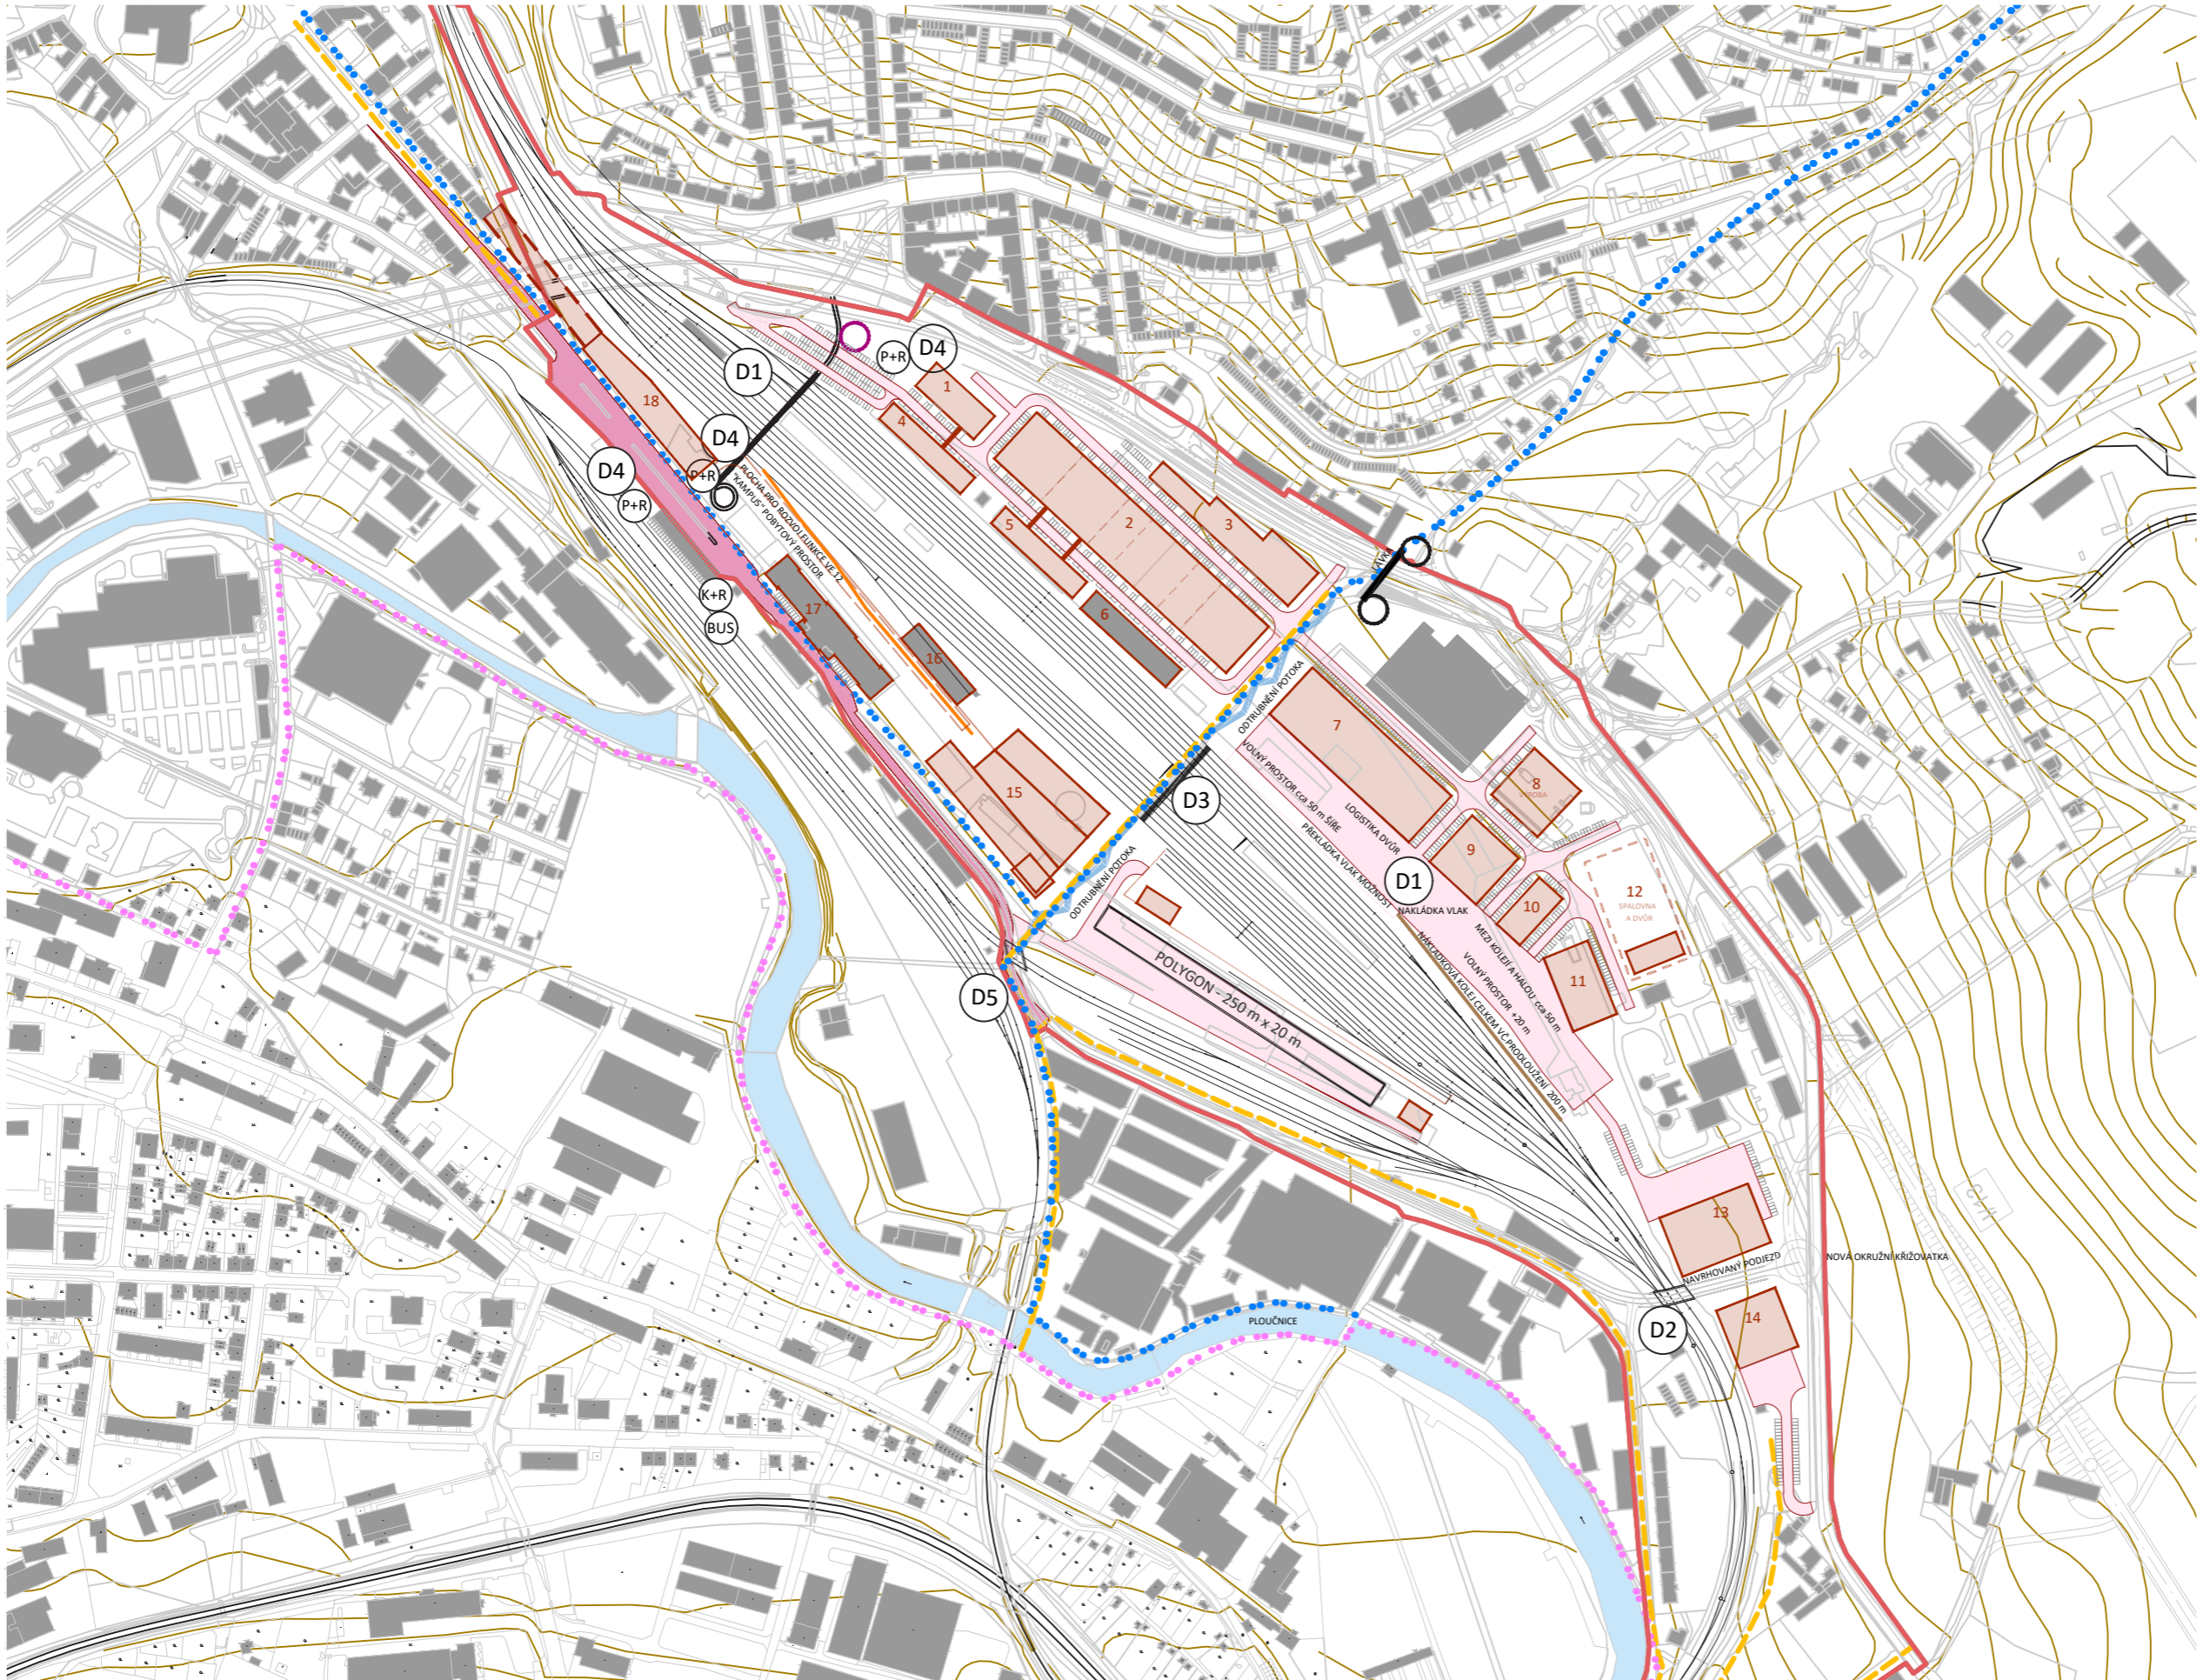

- LEGENDA
- NOVĚ NAVRŽENÉ BUDOVY
  - REKONSTRUKCE
  - TŘÍDA 17.LISTOPADU
  - KOMUNIKACE
  - NOVÁ CYKLOSTEZKA
  - STÁVAJÍCÍ CYKLOSTEZKA
  - PĚŠÍ TRASY
  - NAKLÁDKOVÁ KOLEJ
  - KOLEJ PRO PŘÍLEŽITOSTNÉ VYUŽITÍ
  - ŘEŠENÉ ÚZEMÍ
  - NOVÝ SESTUP Z LÁVKY

- D1** NOVÁ POLOHA NAKLÁDKOVÉ KOLEJE
- D2** PODJEZD - NOVÉ MIMOÚROVŇOVÉ KŘÍŽENÍ S ŽEL. TRATÍ
- D3** LÁVKY
- D4** P+R - 3 MOŽNOSTI
  - NA SEVERU POD LÁVKOU
  - U BUDOVY Č.P. 338
  - V RÁMCI BUDOVY Č.18
- D5** ÚPRAVA KŘÍŽENÍ S ŽEL.TRATÍ  
ROZŠÍŘENÍ PODJEZDU  
ZVÝŠENÍ PODJEZDNÉ VÝŠKY  
ÚPRAVA SMĚROVÝCH POMĚRŮ  
ÚPRAVA KŘÍŽENÍ VODOTEČE

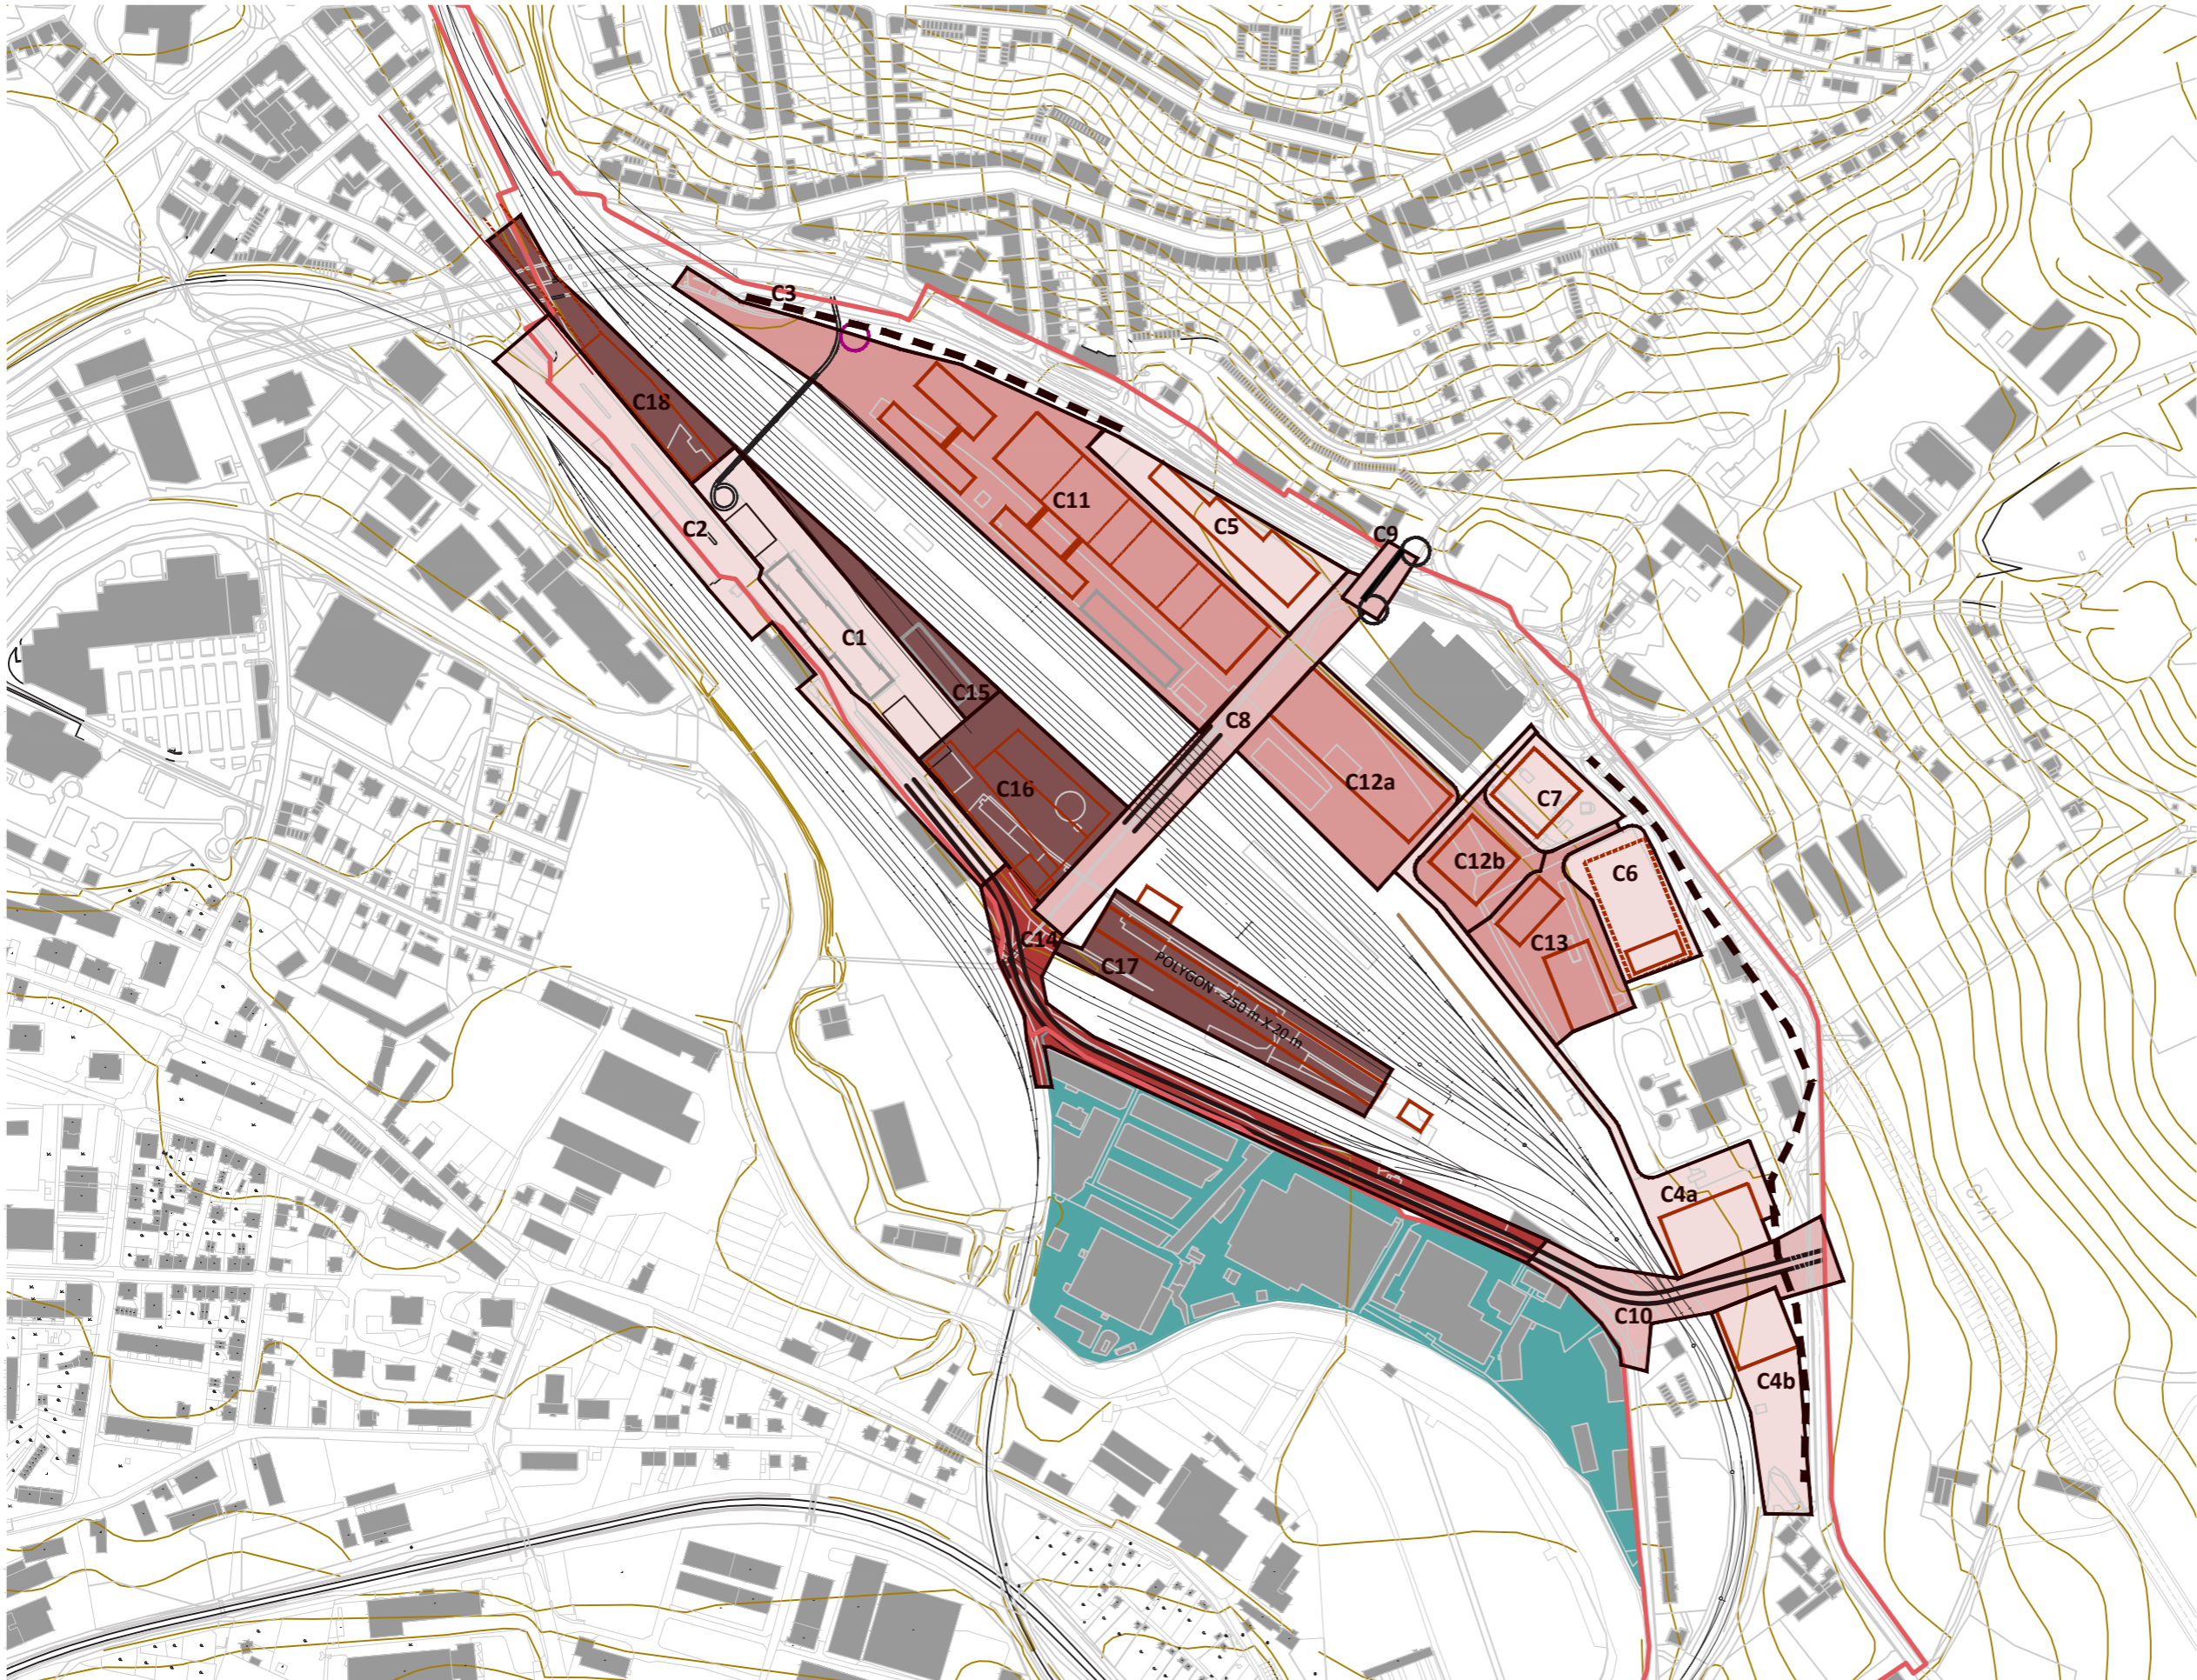


LEGENDA

- C1 VÝPRAVNÍ BUDOVA Č.17 A PŘÍLEHLÉ PLOCHY ZELENĚ VČ. MAJETKOVÉHO VYPOŘÁDÁNÍ
  - C2 "BULVÁR" 17.LISTOPADU, PARKOVIŠTĚ P+R A K+R, AUTOBUSOVÝ TERMINÁL MEZI NÁDRAŽNÍMI BUDOVAMI
  - C3 IZOLAČNÍ ZELEŇ PODĚL BENEŠOVSKÉ ULICE VČ. MAJETKOVÉHO VYPOŘÁDÁNÍ
  - C4 OBJEKTY VÝROBY Č.13,14 VČETNĚ DOPRAVNÍHO NAPOJENÍ A LOGISTICKÝCH PLOCH (LZE I BEZ MAJETKOVÉHO VYPOŘÁDÁNÍ)
  - C5 OBJEKT OBCHODNÍ FUNKCE Č.3 VČETNĚ MAJETKOVÉHO VYPOŘÁDÁNÍ
  - C6 OBJEKT Č. 12 (SPALOVNA A SBĚRNÝ DVŮR U BENEŠOVSKÉ ULICE)
  - C7 OBJEKT VÝROBY Č.8 VČETNĚ MAJETKOVÉHO VYPOŘÁDÁNÍ
  - C8 REVITALIZACE TOKU FOLKNÁŘSKÉHO POTOKA S PROPUSTKEM A REALIZACE PŘECHODOVÉ LÁVKY PRO PĚŠÍ A CYKLISTY PŘES KOLEJIŠTĚ
  - C9 REALIZACE PŘECHODOVÉ LÁVKY PRO PĚŠÍ A CYKLISTY PŘES BENEŠOVSKOU ULICI
  - C10 REALIZACE SILNIČNÍHO PODJEZDU POD ŽELEZNIČNÍ TRATÍ U BOLETICKÉHO ZHLAVÍ KOLEJIŠTĚ
  - C11 OBJEKTY LEHKÉ VÝROBY A ADMINISTRATIVY Č.1,2,4,5 A 6 VČETNĚ ULIČNÍ SÍTĚ A PŘÍLEHLÉHO VEŘEJNÉHO PROSTORU VČETNĚ MAJETKOVÉHO VYPOŘÁDÁNÍ, NOVÁ RAMPA Z PĚŠÍ LÁVKY
  - C12 OBJEKTY TĚŽŠÍ VÝROBY Č.7 A 9 VČETNĚ ULIČNÍ SÍTĚ A VČETNĚ MAJETKOVÉHO VYPOŘÁDÁNÍ
  - C13 OBJEKT Č.10 A 11 VČETNĚ MAJETKOVÉHO VYPOŘÁDÁNÍ
  - C14 REKONSTRUKCE PODJEZDU V KROKOVÉ ULICI, REKONSTRUKCE KROKOVY ULICE
  - C15 OBJEKT Č.16 (REKONSTRUKCE REMÍZY)
  - C16 OBJEKT Č.15 (NOVOSTAVBA POLYFUNKCE) PO MAJETKOVÉM VYPOŘÁDÁNÍ
  - C17 DOPRAVNÍ POLYGON PO MAJETKOVÉM VYPOŘÁDÁNÍ
  - C18 OBJEKT Č.18 A PLOCHA PARKOVÉ ZELENĚ U POMNÍKU
- 
- DLOUHODOBÁ TRANSFORMACE V POLYFUNKČNÍ AREÁL S VĚTŠÍM KONTAKTEM S ŘEKOU
  - ŘEŠENÉ ÚZEMÍ
  - NOVÝ SESTUP Z LÁVKY






ŘEŠENÉ ÚZEMÍ

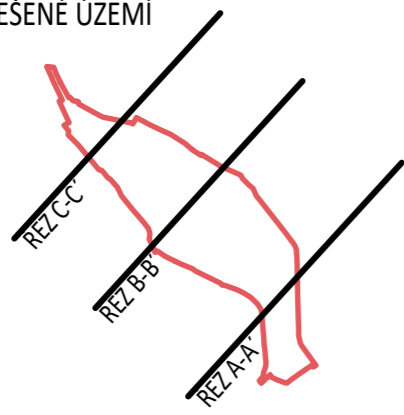


ŘEZ A-A'



ŘEZ B-B' - VARIANTA LÁVKA

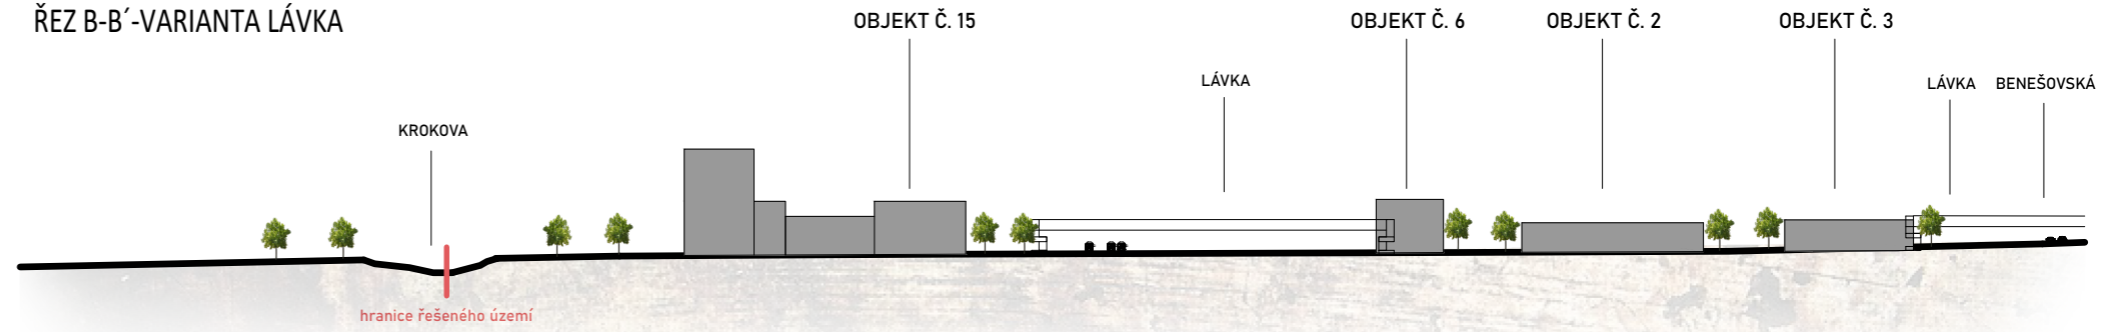



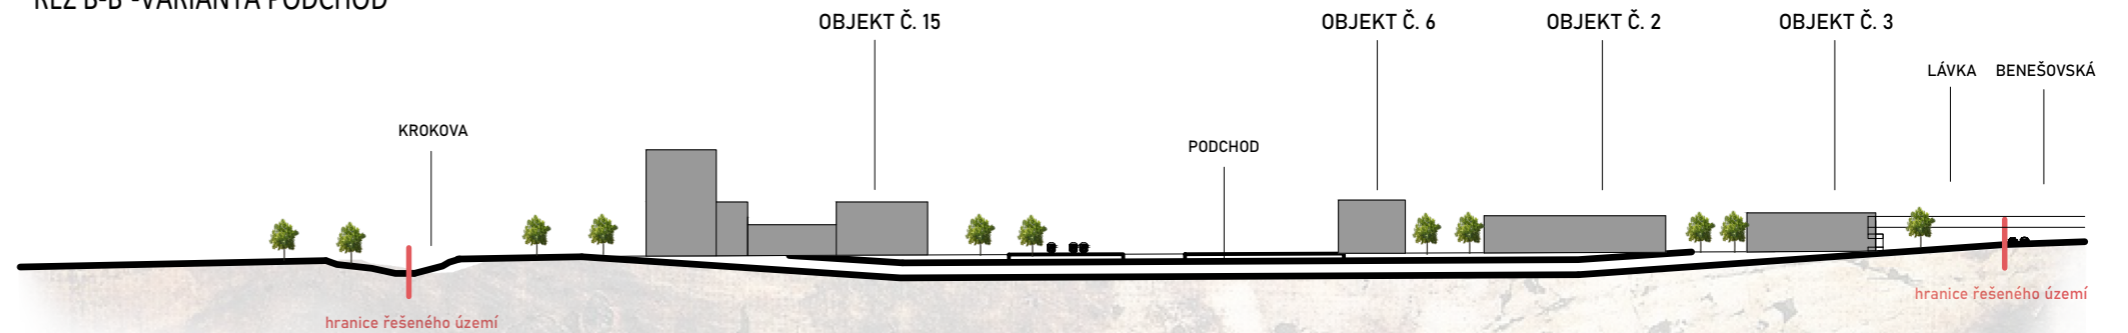




ŘEZ B-B' - VARIANTA PODCHOD



ŘEZ C-C'



LEGENDA

-  PLOCHY VEŘEJNÝCH PROSTOR K DALŠÍMU PROVĚŘENÍ
-  KOMPLEXNÍ REVIZE ŘEŠENÍ BENEŠOVSKÉ ULICE
-  PROVĚŘENÍ VAZEB PROPOJENÍ SMĚREM K JIHOZÁPADU
-  PROVĚŘENÍ VAZEB STÁVAJÍCÍHO DUR BENEŠOVSKÁ
-  ŘEŠENÉ ÚZEMÍ
-  ÚPRAVA CYKLOTRASY
-  DOPORUČENÉ MÍSTO PRO PŘECHÁZENÍ

